


# Elvi kapcsolási séma

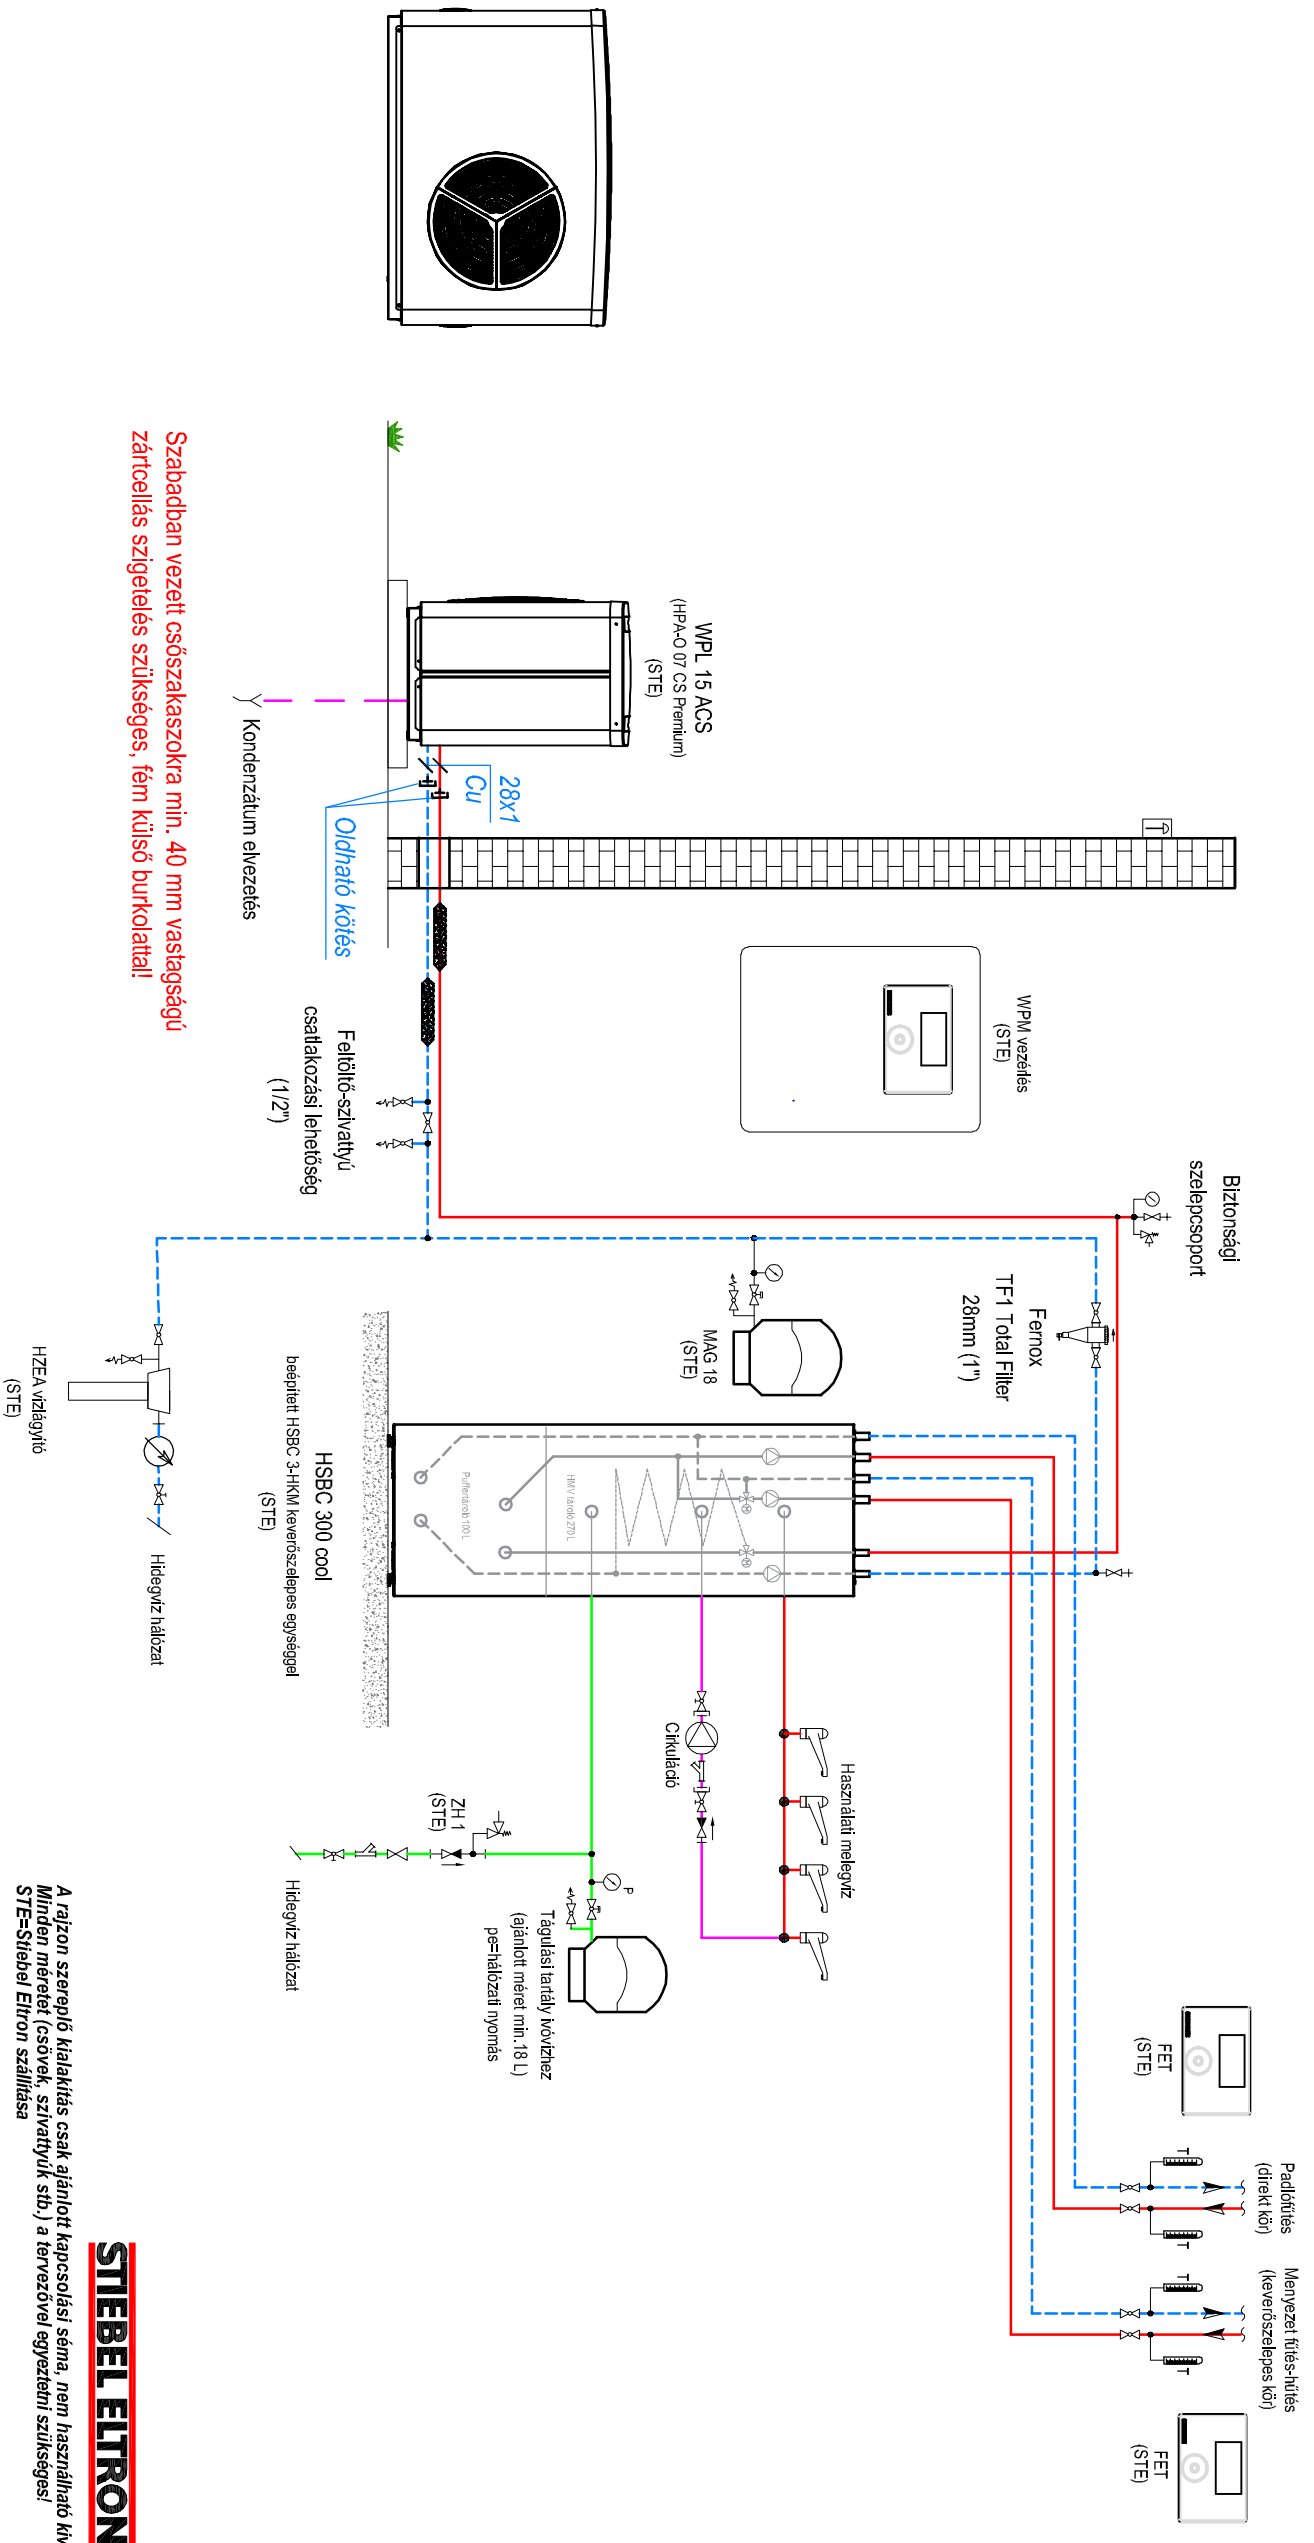

Szabadban vezetett csőszakaszokra min. 40 mm vastagságú zártcellás szigetelés szükséges, fém külső burkolattal!

A rajzon szereplő kialakítás csak ajánlott kapcsolási séma, nem használható kivételként!  
 Minden méretet (csövek, szivattyúk stb.) a tervezővel egyeztetni szükséges!  
 STE=Steibel Eltron szállítása

**STIEBEL ELTRON**